


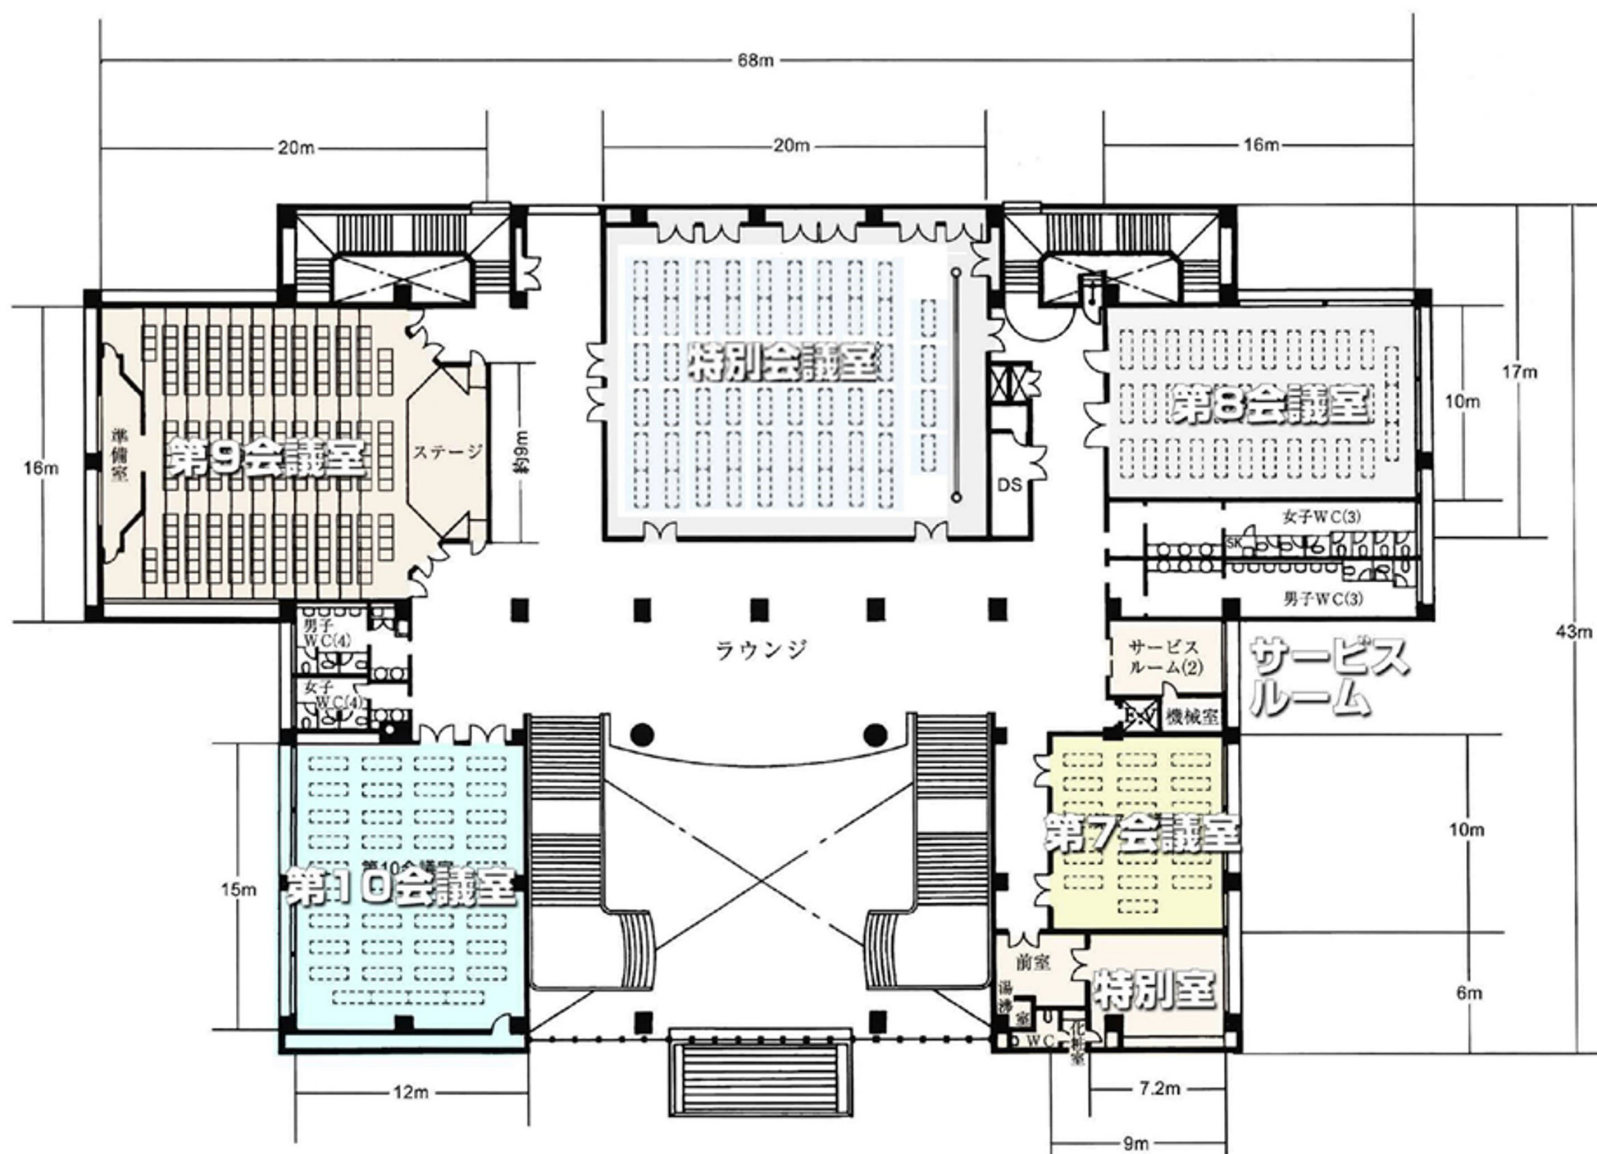

2階

室名	規模
第7会議室	57席(スクール型) ○机(6列×3)+1=19本 ○椅子19×3=57脚
第8会議室	108席(スクール型) ○机(11列×3)+3=36本 ○椅子36×3=108脚
第9会議室 (階段室)	200席(ホール型) ○机 2本 ○椅子 6脚 ○演台、花台、各1基
第10会議室	120席(スクール型) ○机(9列×4)+4=40本 ○椅子40×3=120脚
特別会議室	116席(スクール型) ○机(9列×6)+4=58本 ○椅子58×2=116脚
特別室(前室含)	約72㎡
サービスルーム	約24㎡

※壁、柱、扉等、建物への貼紙などは
御遠慮願います。