


本館

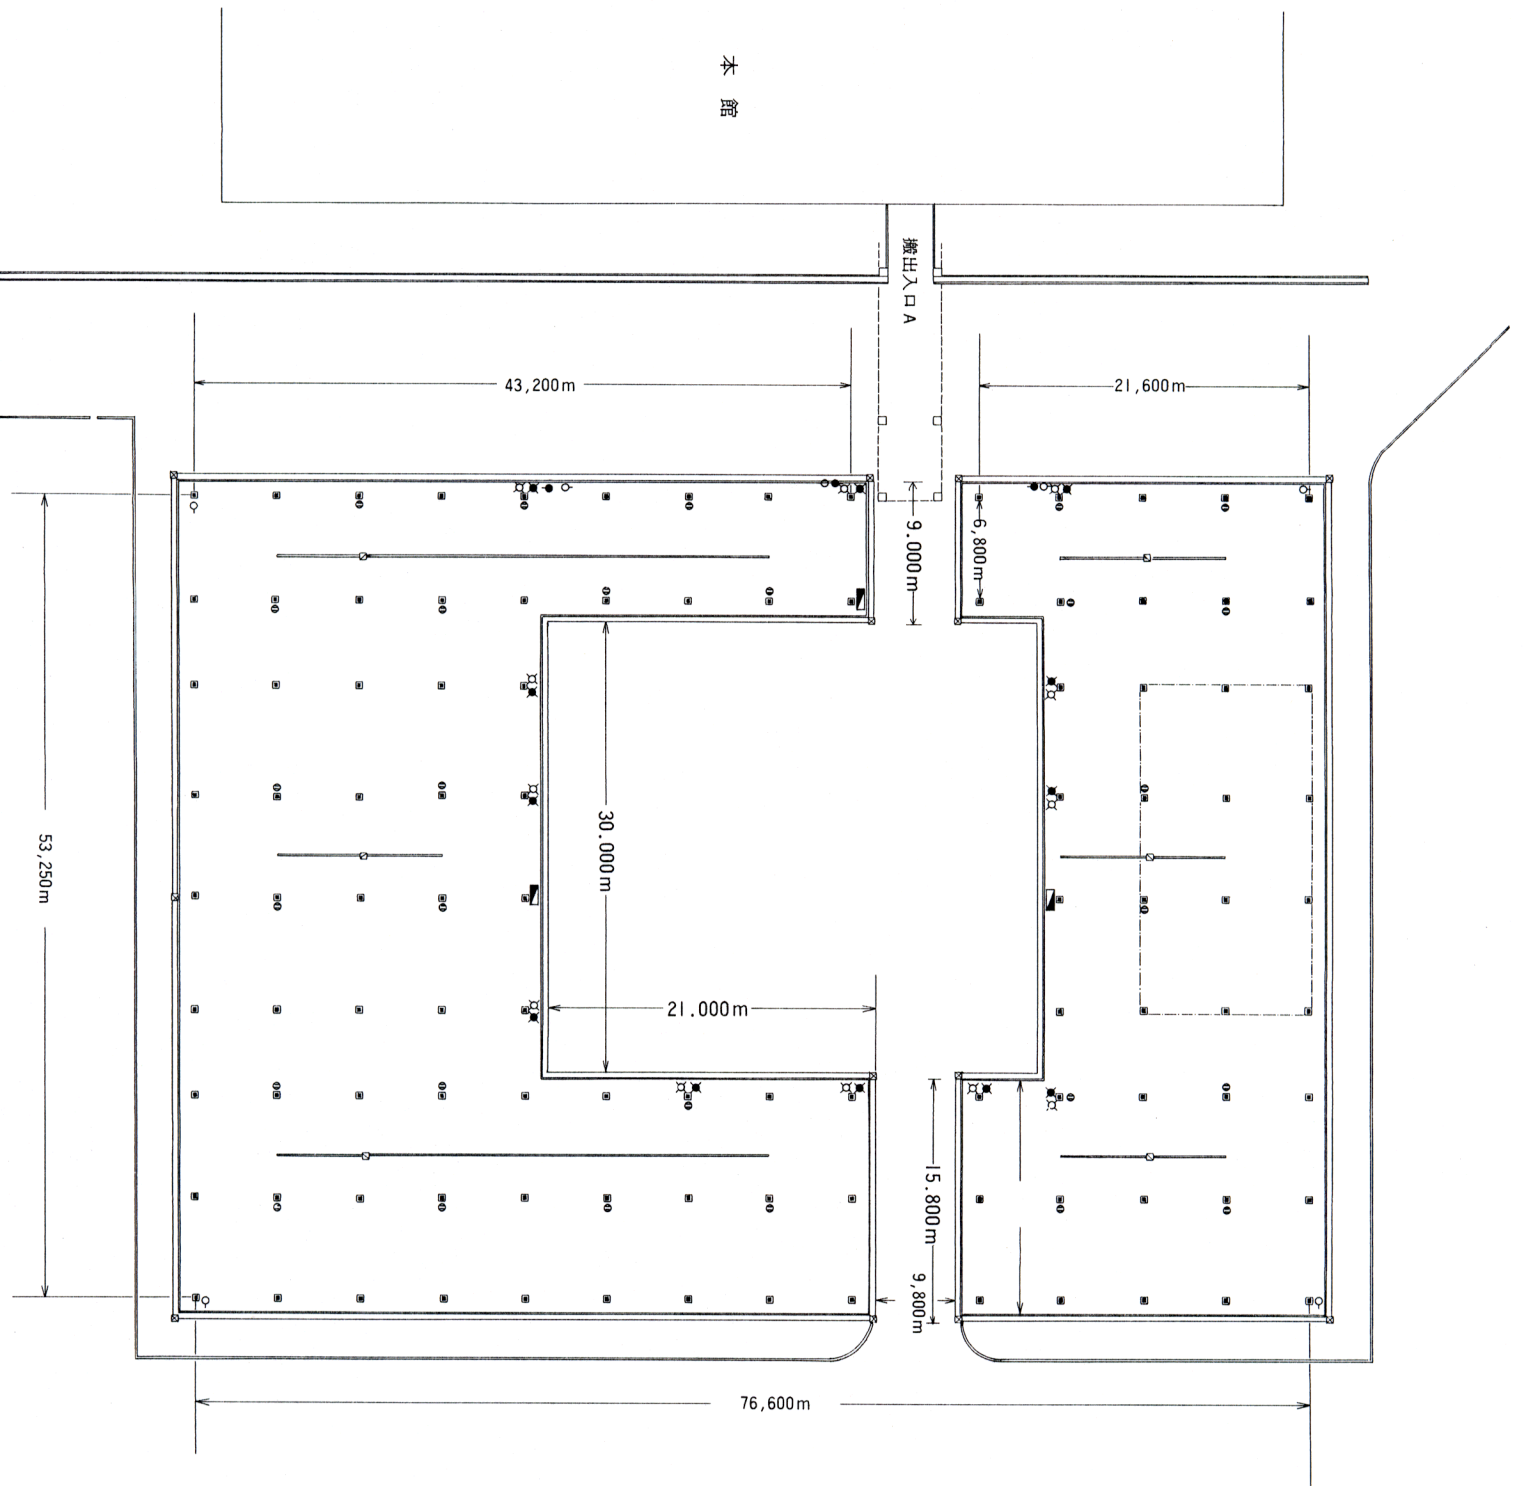

凡例		数量
①	コンセント 100V	28ヶ所
●	井水	12ヶ所
○	井水	12ヶ所
○	井水 M T 水抜栓	3ヶ所
○	井水 M T 水抜栓	7ヶ所
■	消火栓箱	3ヶ所