


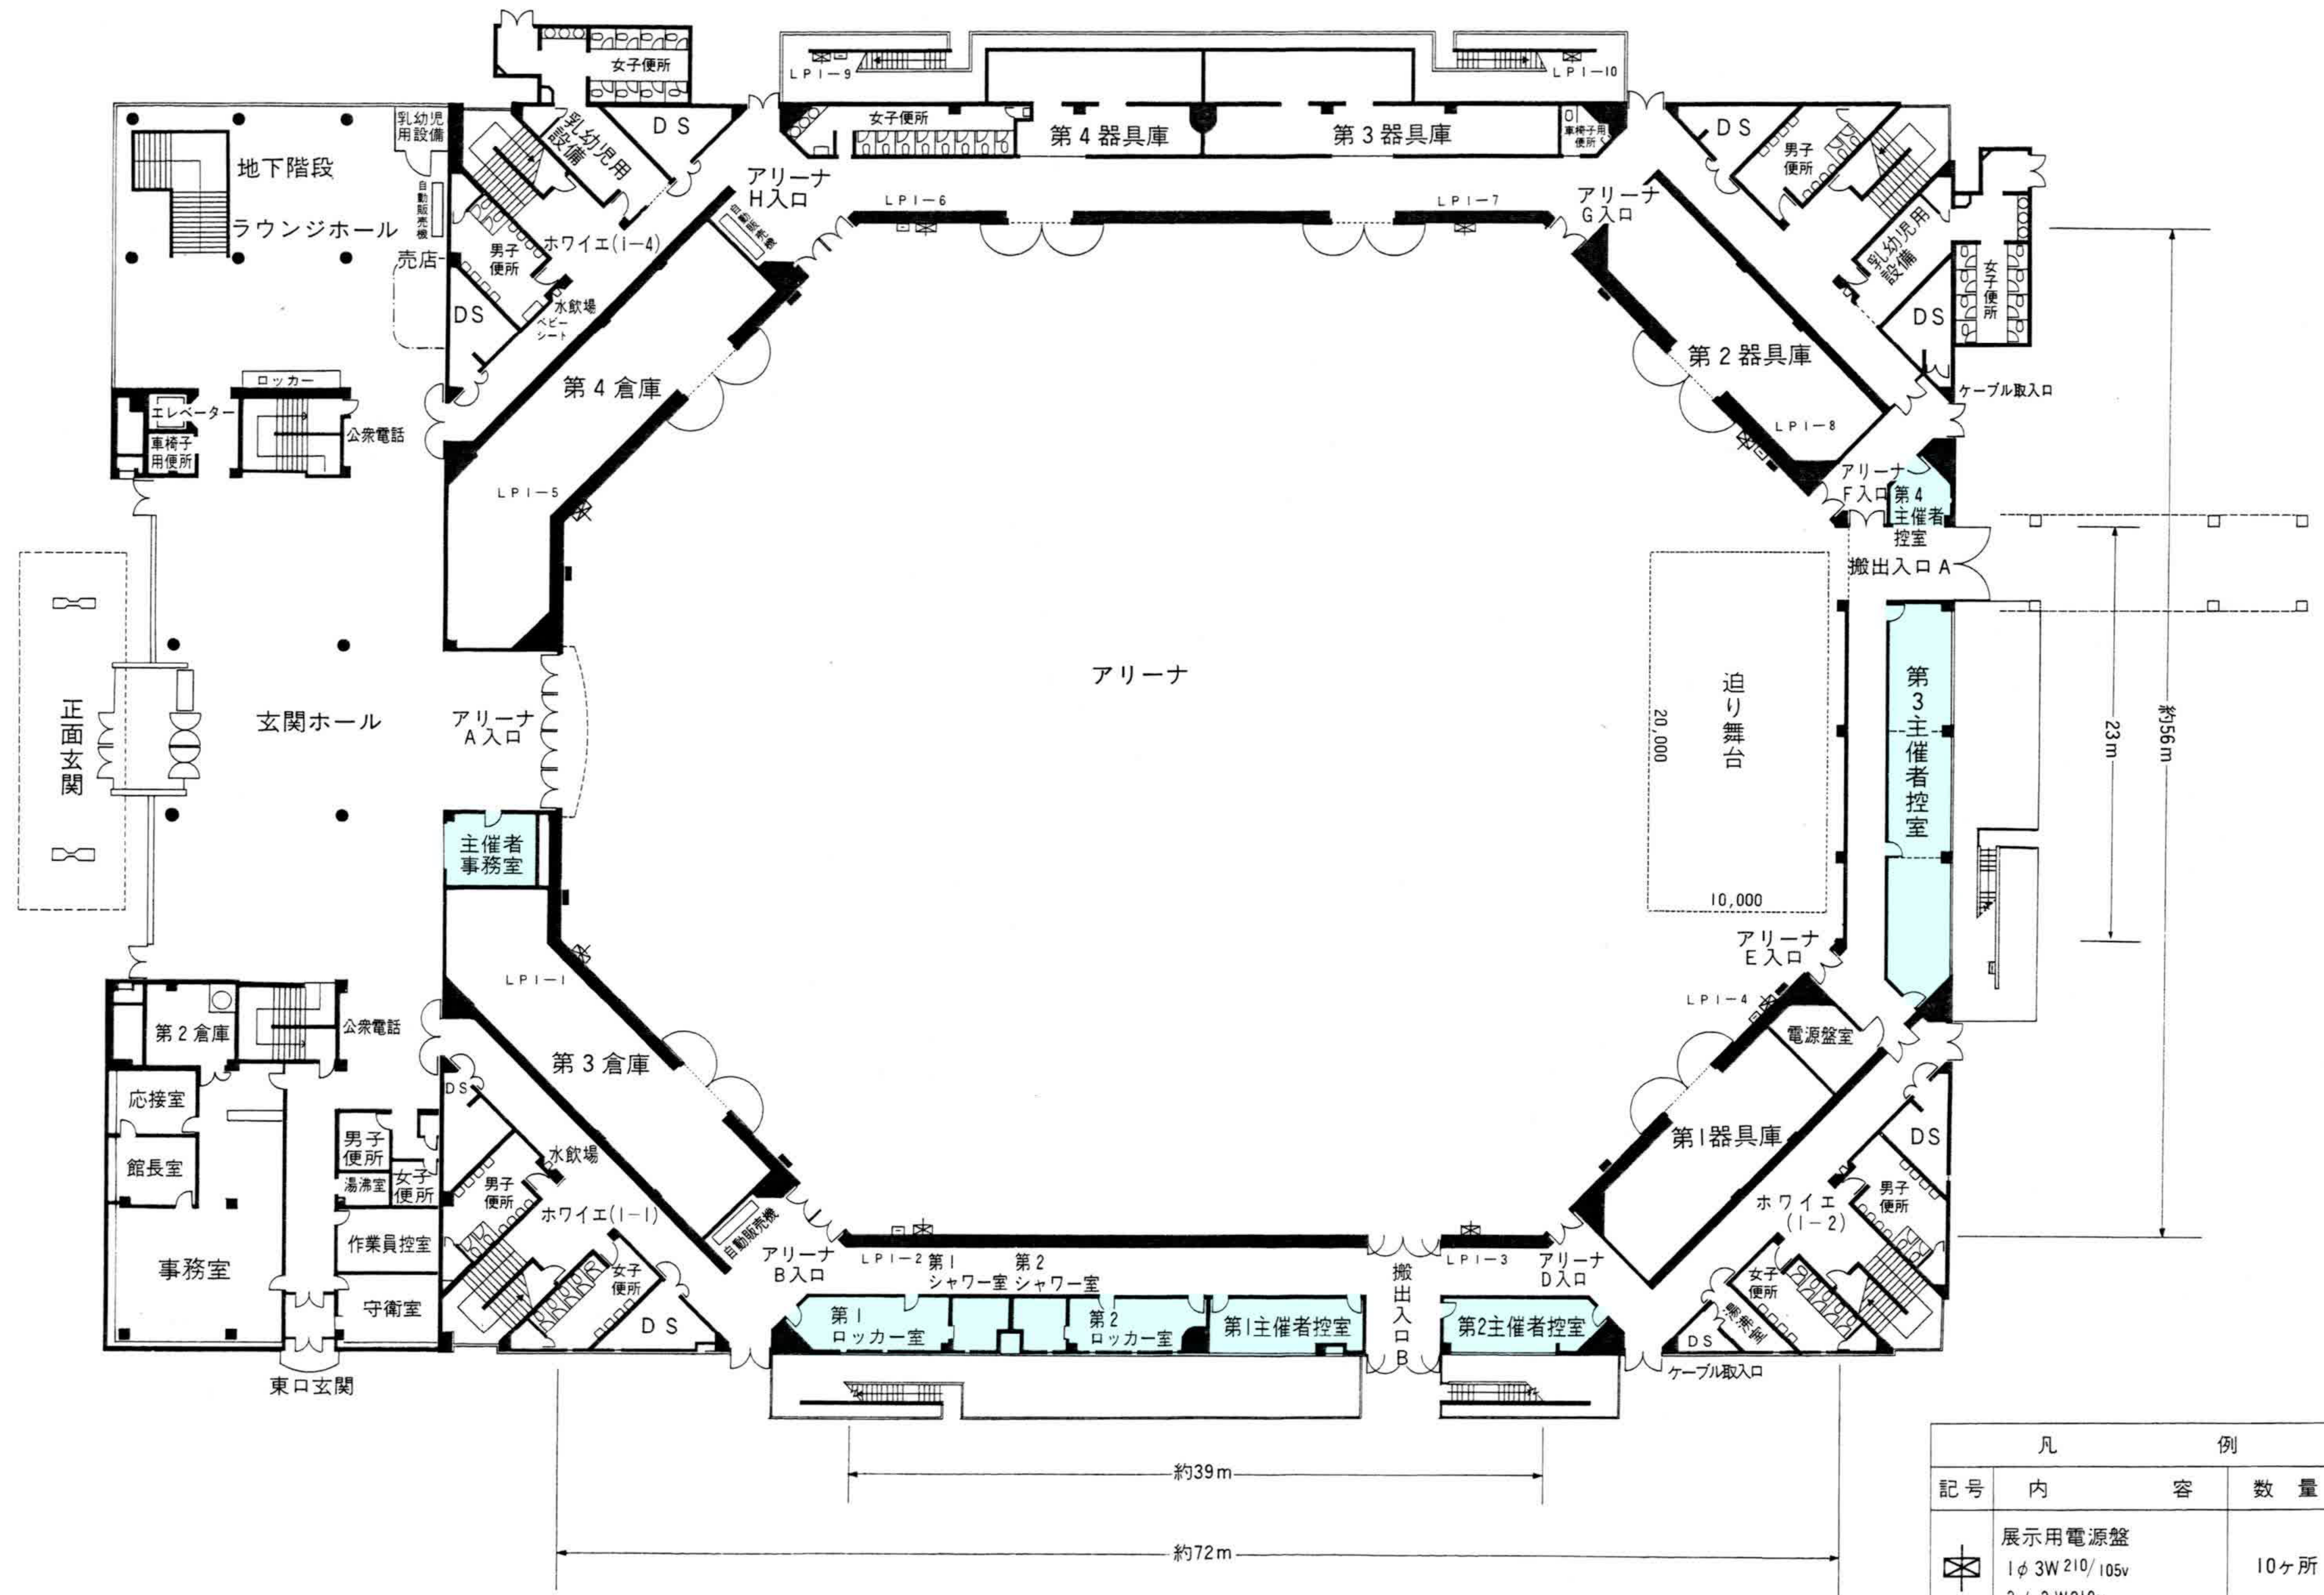

凡 例		
記号	内 容	数 量
	展示用電源盤 1φ 3W 210/105v 3φ 3W 210v	10ヶ所
	弱電端子盤 臨時電話使用可	6ヶ所
	給排水口 給水32 A 排水100 A	8ヶ所